




Ansicht von Rechts

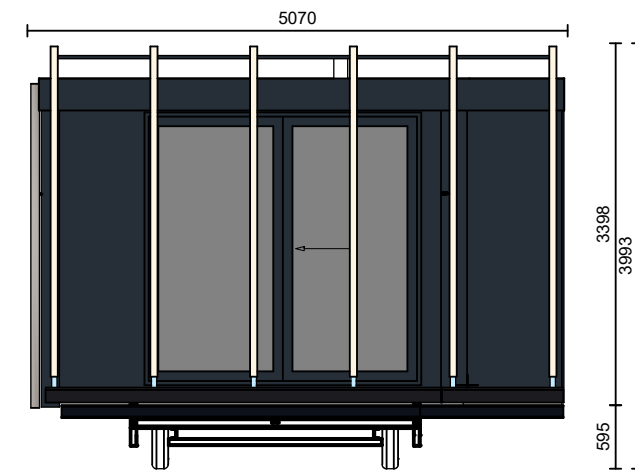


Vorderansicht

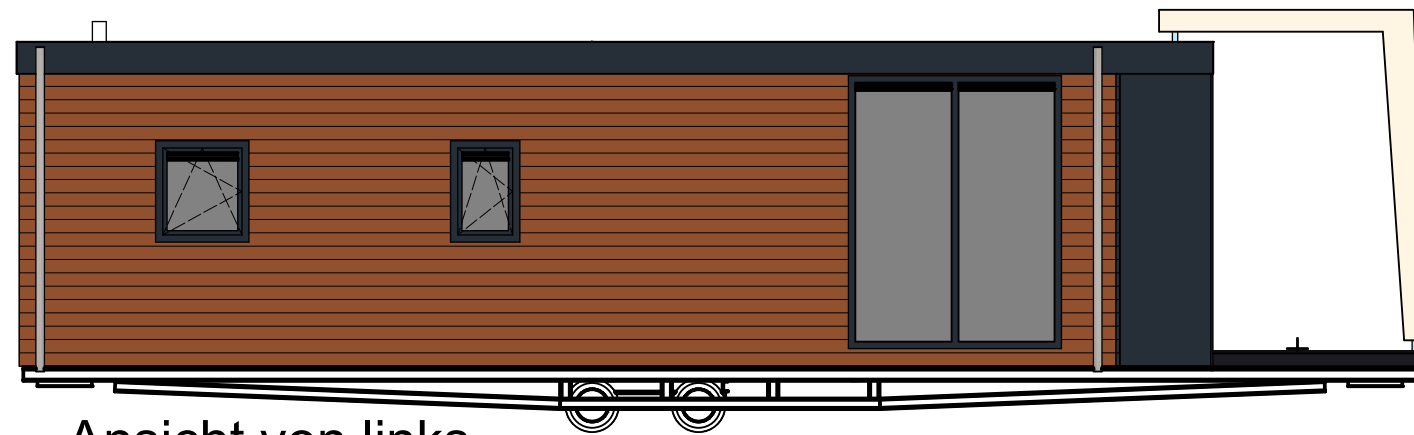


Ansicht von links

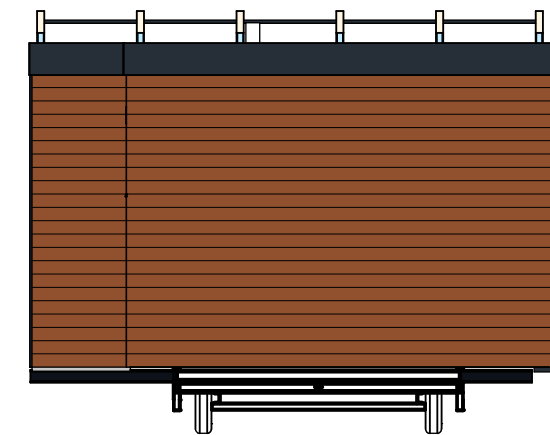

Rückansicht

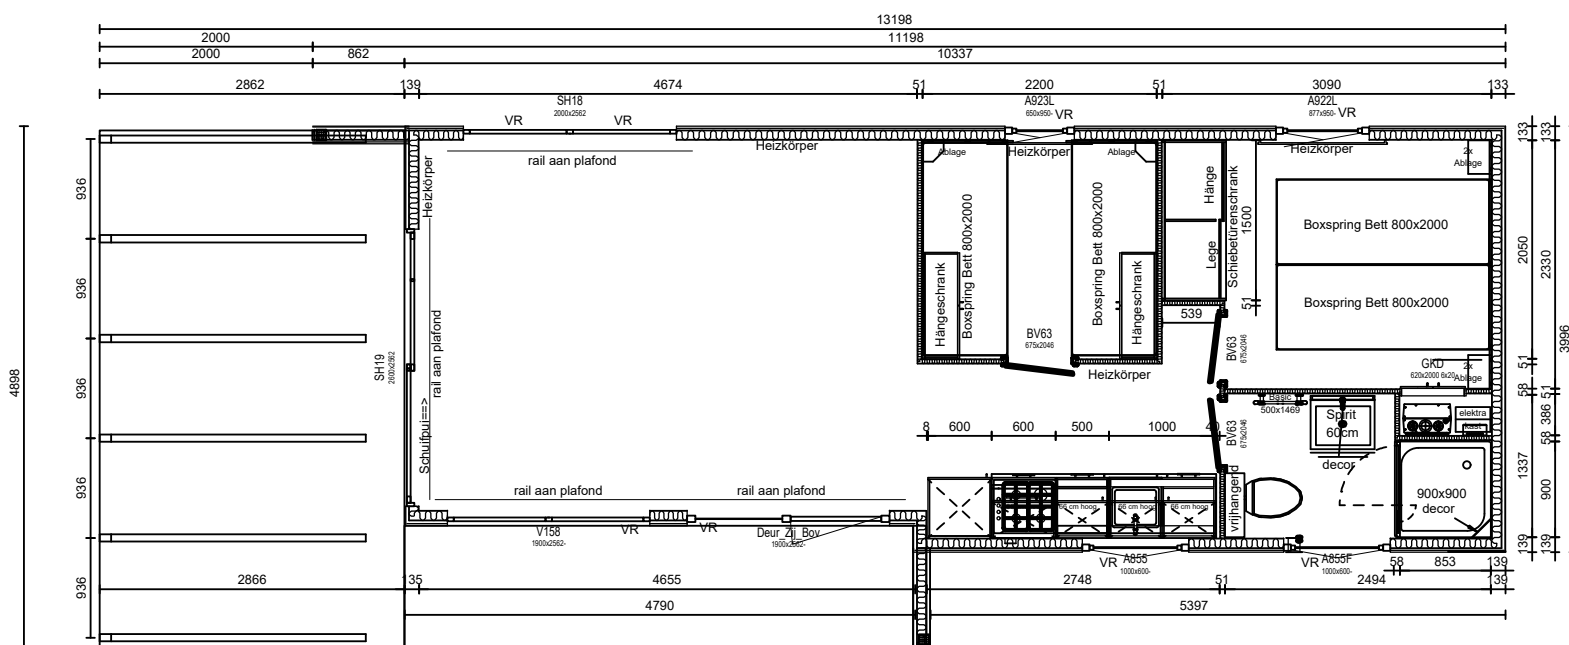

Grundriss

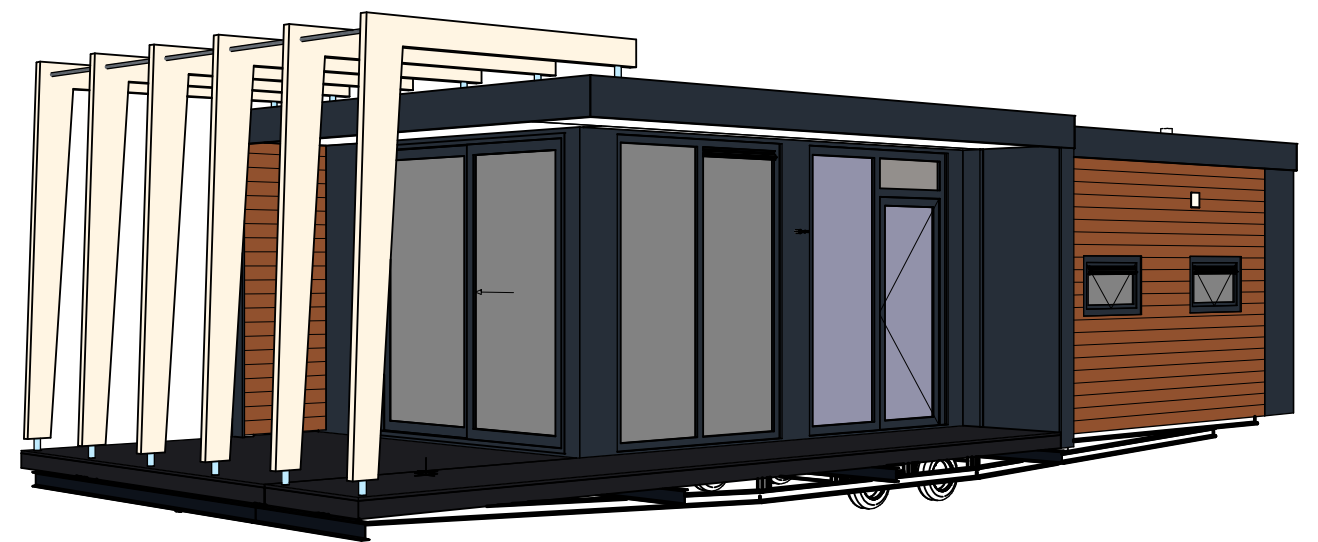

3D-Perspektive



Werk: Arcabo 99003111
 Ontwerp: New Bay DL 1320x490 Platdak
 Opdrachtgever: Seepark Süsel GmbH

Getekend: J. Vos
 Gezien:
 Datum: 15.05.2017
 Schaal: 1/75
 Gewijzigd: