
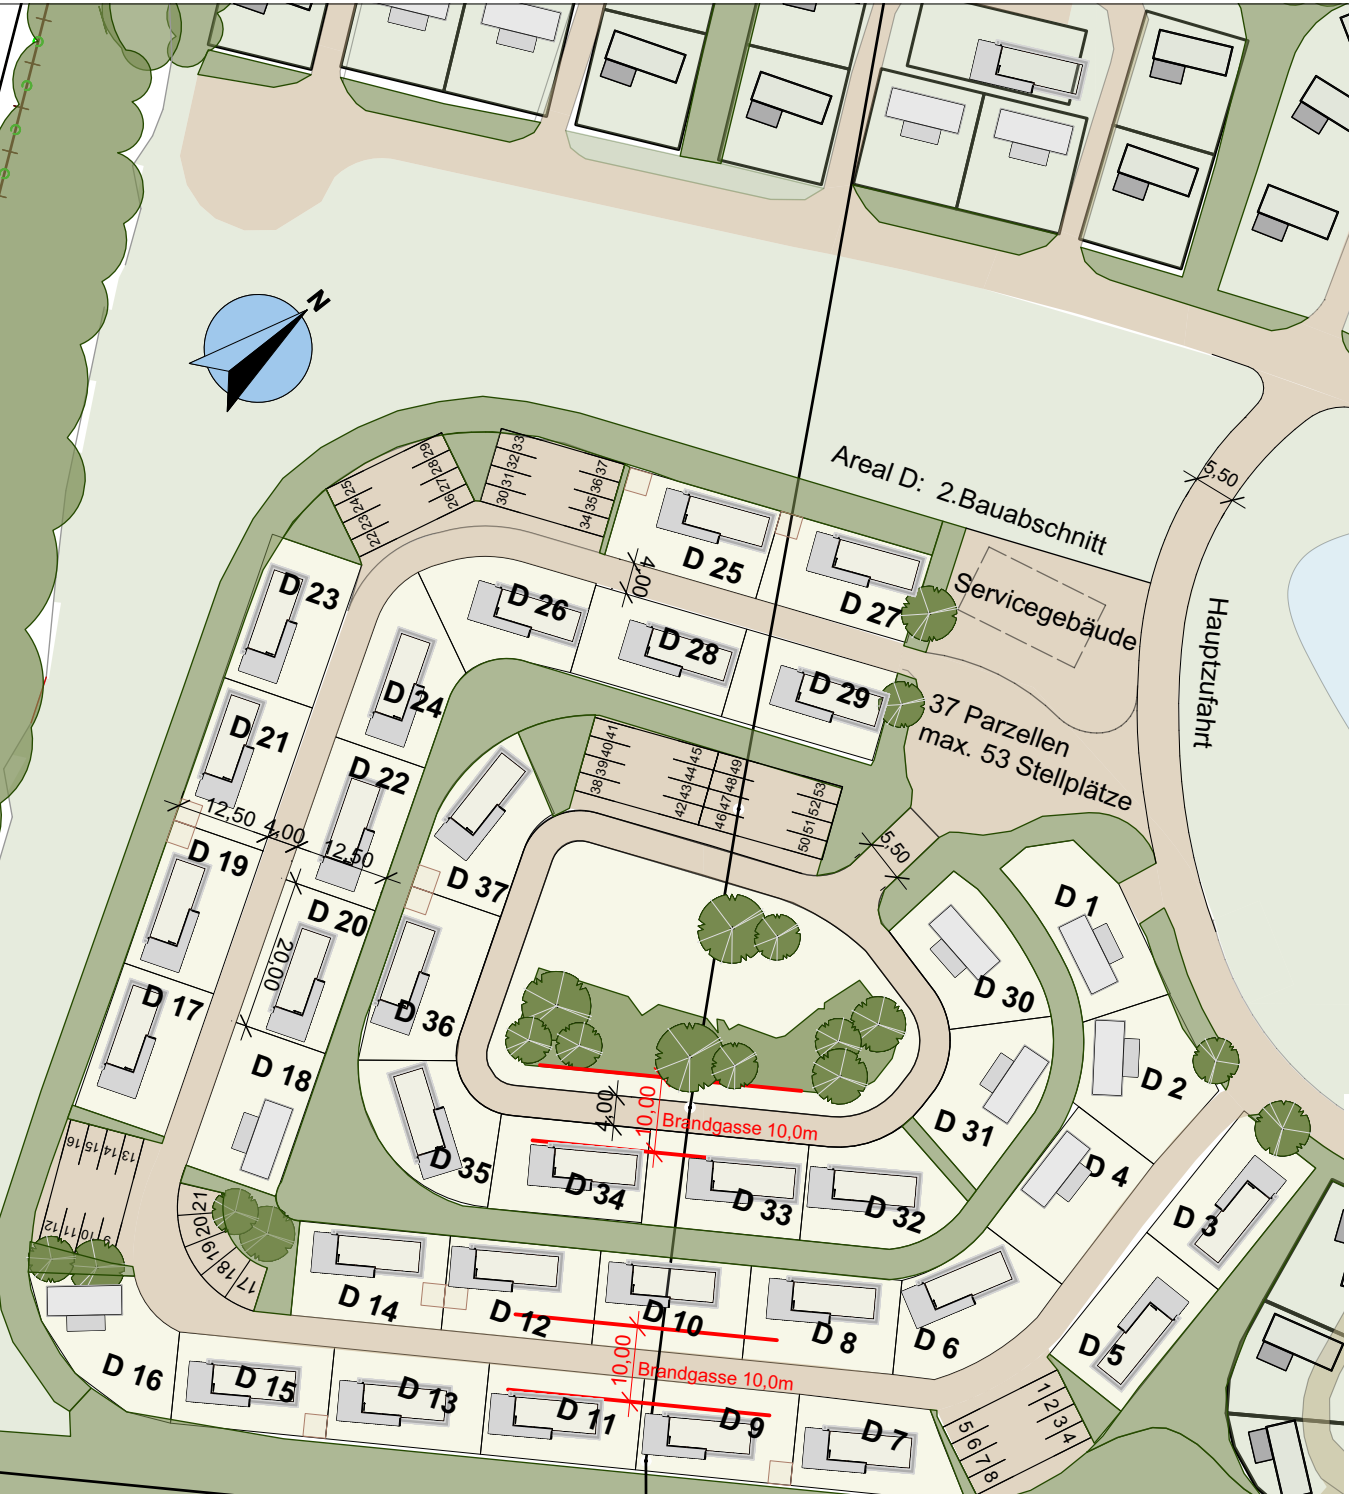


Zufahrt Campingplatz

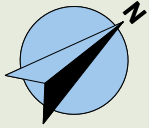

Areal D: 2. Bauabschnitt

Areale A bis C: Bestand

37 Parzellen
max. 53 Stellplätze

Servicegebäude

Hauptzufahrt

Brandgasse 10,0m

Brandgasse 10,0m

Parzellengröße : 250 qm

Projekt ...	Chalet-Park Seepark Süsel
Auftraggeber ...	Gebr. Rumpel GmbH & Co. KG, Lehmkamp 3, 23701 Süsel
Planinhalt ...	Konzeptlageplan Bauabschnitt 2 M 1: 1.000
Datum ...	10. Juli 2020



Schlie ... Landschaftsarchitektur
 Urte Schlie
 Landschaftsarchitektin - MA Urban Design
 Marienburger Straße 29
 23669 Timmendorfer Strand
 T 04503 - 707 94 07
 F 04503 - 707 94 08
 info@schlie-landschaftsarchitektur.de
 www.schlie-landschaftsarchitektur.de