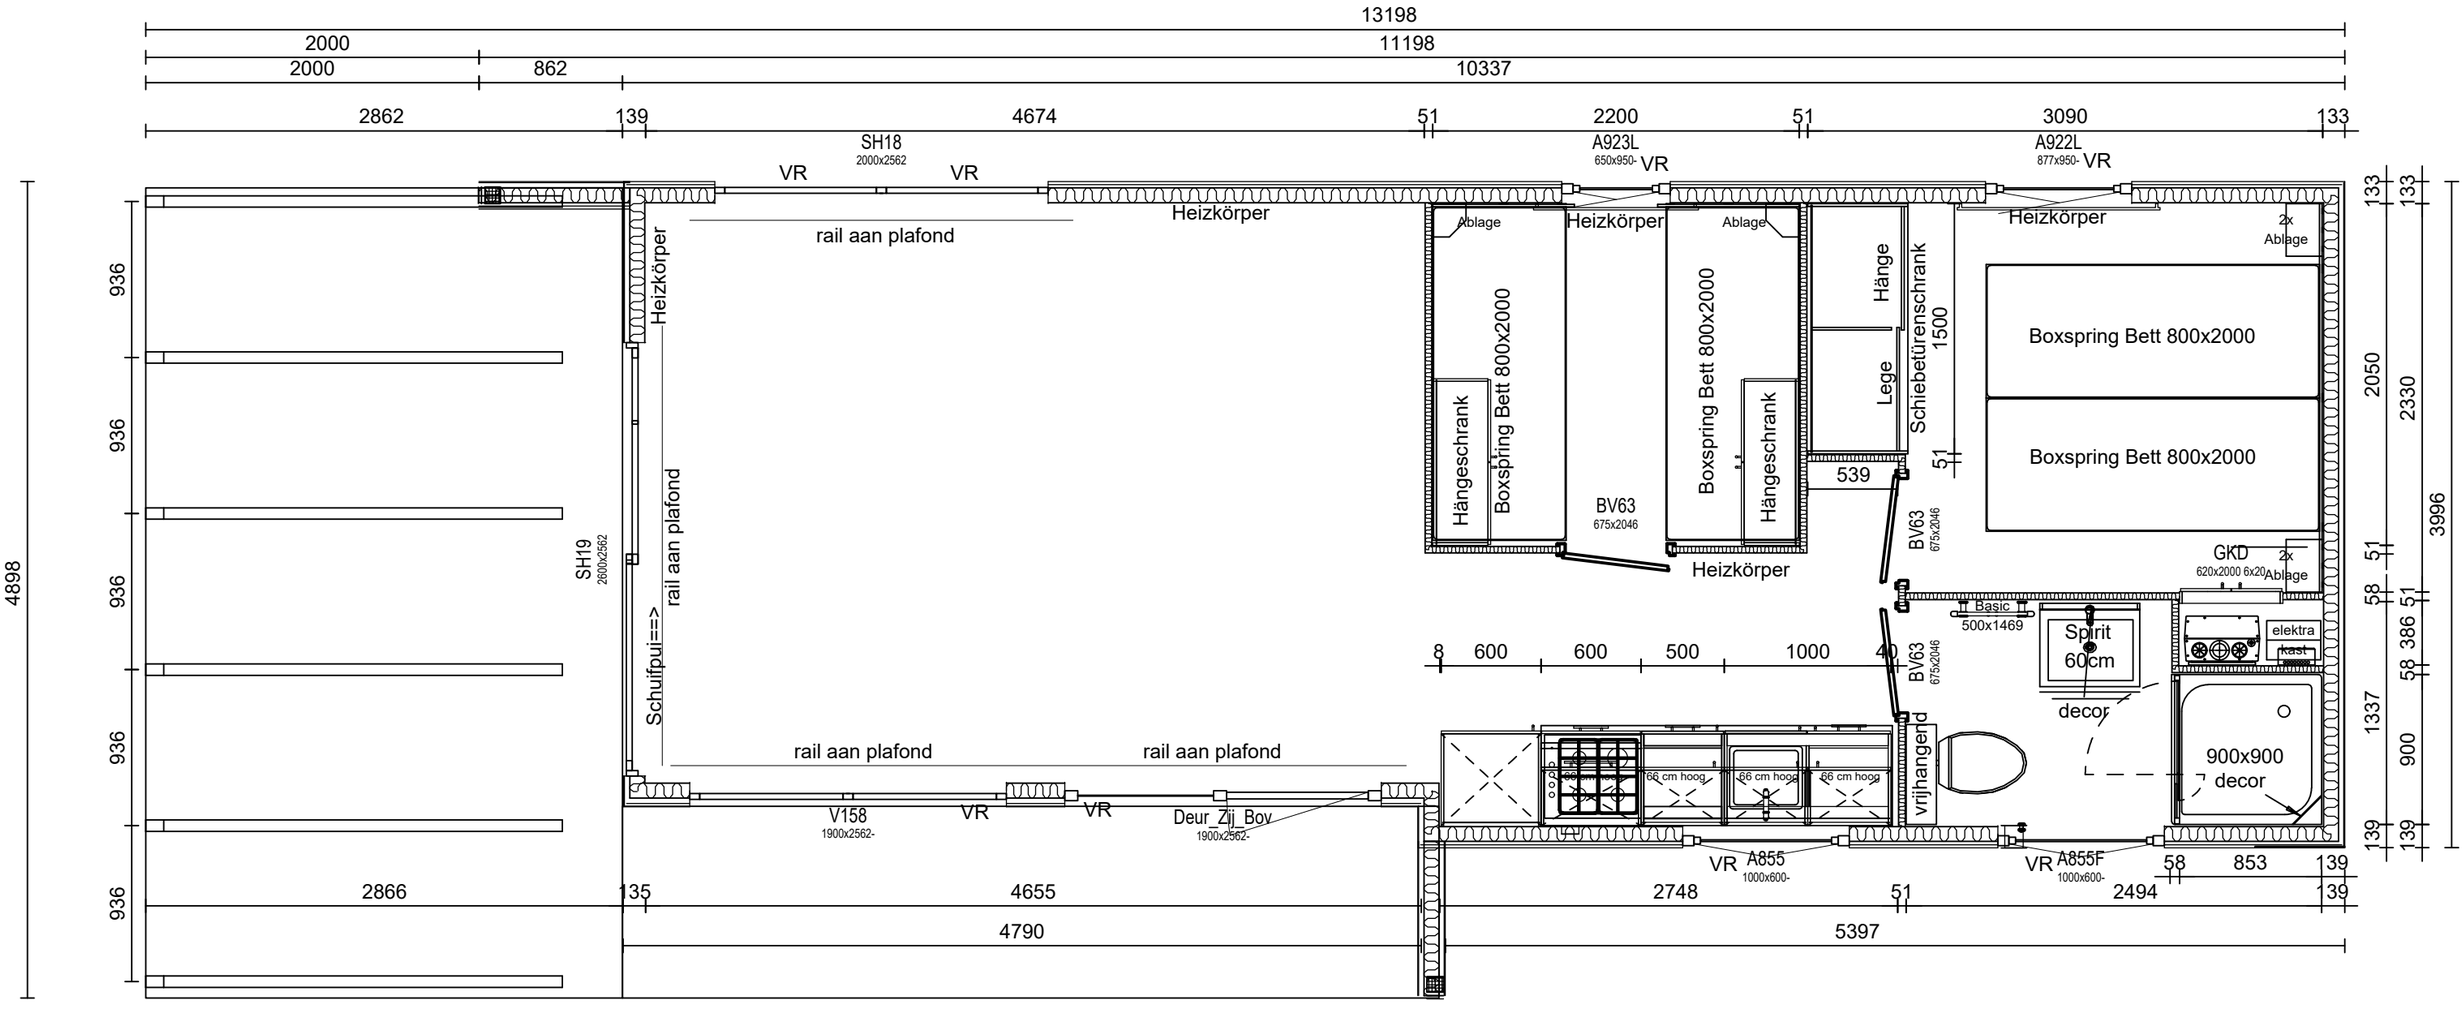

Allgemein

ARCABO

Werk:	Arcabo 99003111
Ontwerp:	New Bay DL 1320x490 Platdak
Opdrachtgever:	Seepark Süsel GmbH
Getekend:	J. Vos
Gezien:	
Datum:	15.05.2017
Schaal:	1/75
Gewijzigd:	